FW-120 Wall Panel
Optional Framed Opening Jamb
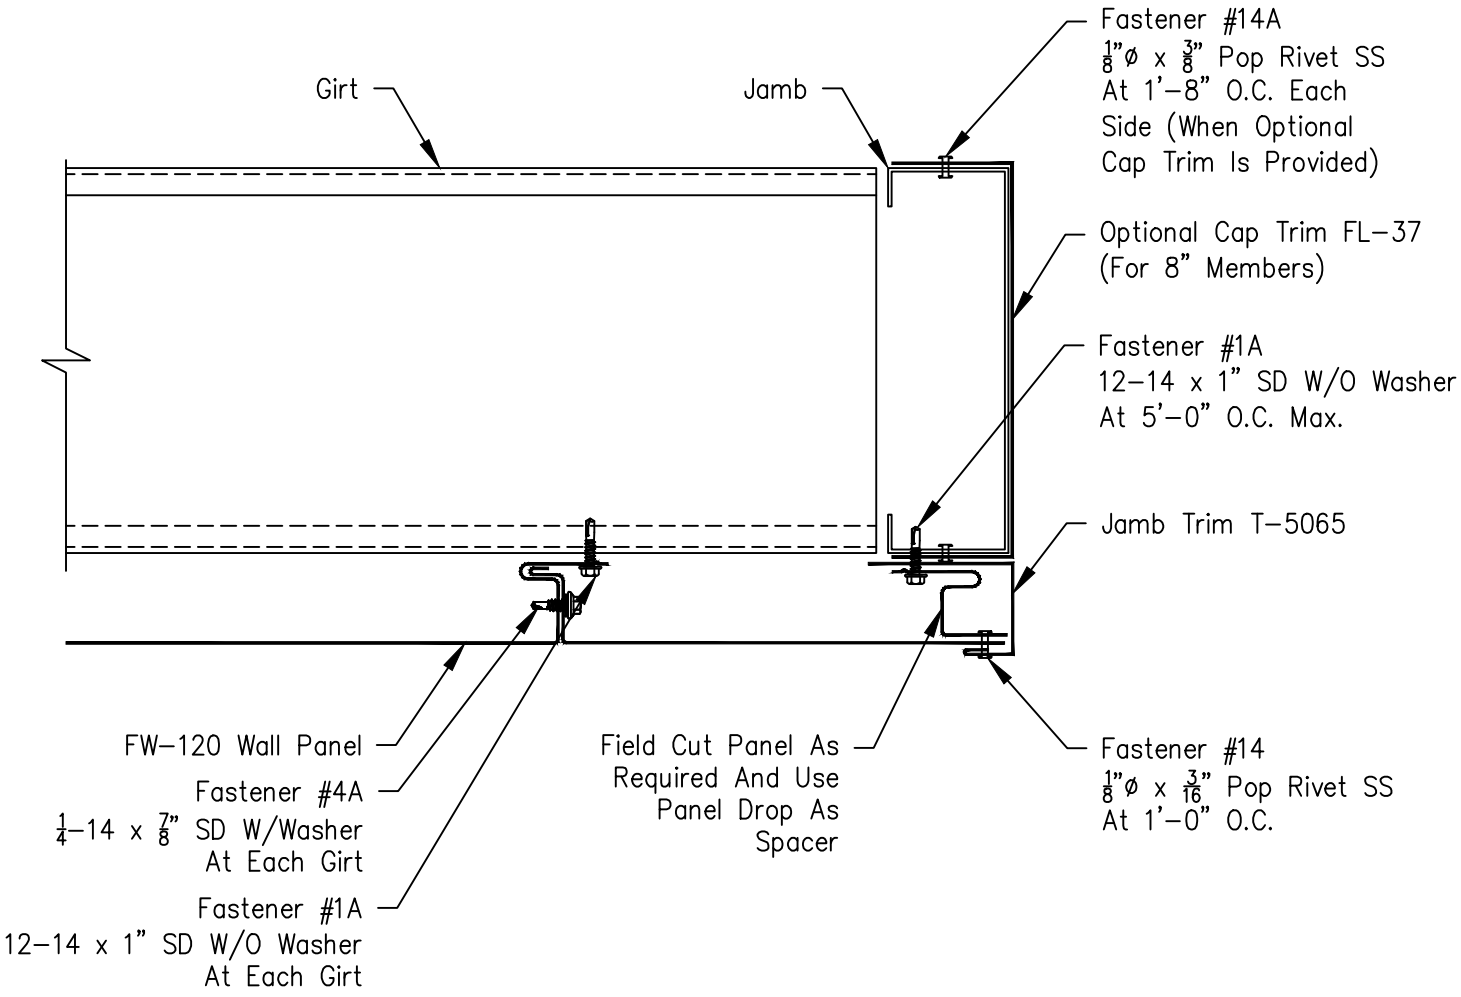
Page	
FW-G-JB-01	
Date	Rev
Jan '20	03